


НУМЕРИЧКИ ПОКАЗАТЕЛИ СПОРЕД УП										
реден број	површина на парцела	максимална површина на габарит	вкупна изградена површина м2	процент на изграденост	коэффициент на искористеност	намена	максимална висина до kota на венец	спратност	зеленило	паркирање
1	2	3	4	5	6	7	8	9	10	11
ГП 1	1284.38 м2	115.28 м2	230.56 м2	8.97%	0.17	A1.1	7.00	П+1	62.52	Во парцела

НУМЕРИЧКИ ПОКАЗАТЕЛИ СПОРЕД ОПШТ АКТ								
реден број	површина на парцела	вкупна изградена површина м2	процент на изграденост	коэффициент на искористеност	намена	максимална висина до kota на венец	спратност	паркирање
1	2	3	4	5	6	7	8	9
КП 1016 / 1	/	/	70%	2.8	A1	/	П+2+Пк	Во парцела

УРБАНИСТИЧКИ ПРОЕКТ за село за формирање на градежна парцела на КП бр. 1016 / 1, КП бр. 1016 / 2 и дел од КП бр. 1019, КО Отовица, со намена А1.1 станбени куќи слободностоечки, согласно Општ акт за уредување на услови за начинот на градење во село Отовица, Општина Велес (Одлука бр. 27-6567 / 6 од 16.11.2015 година

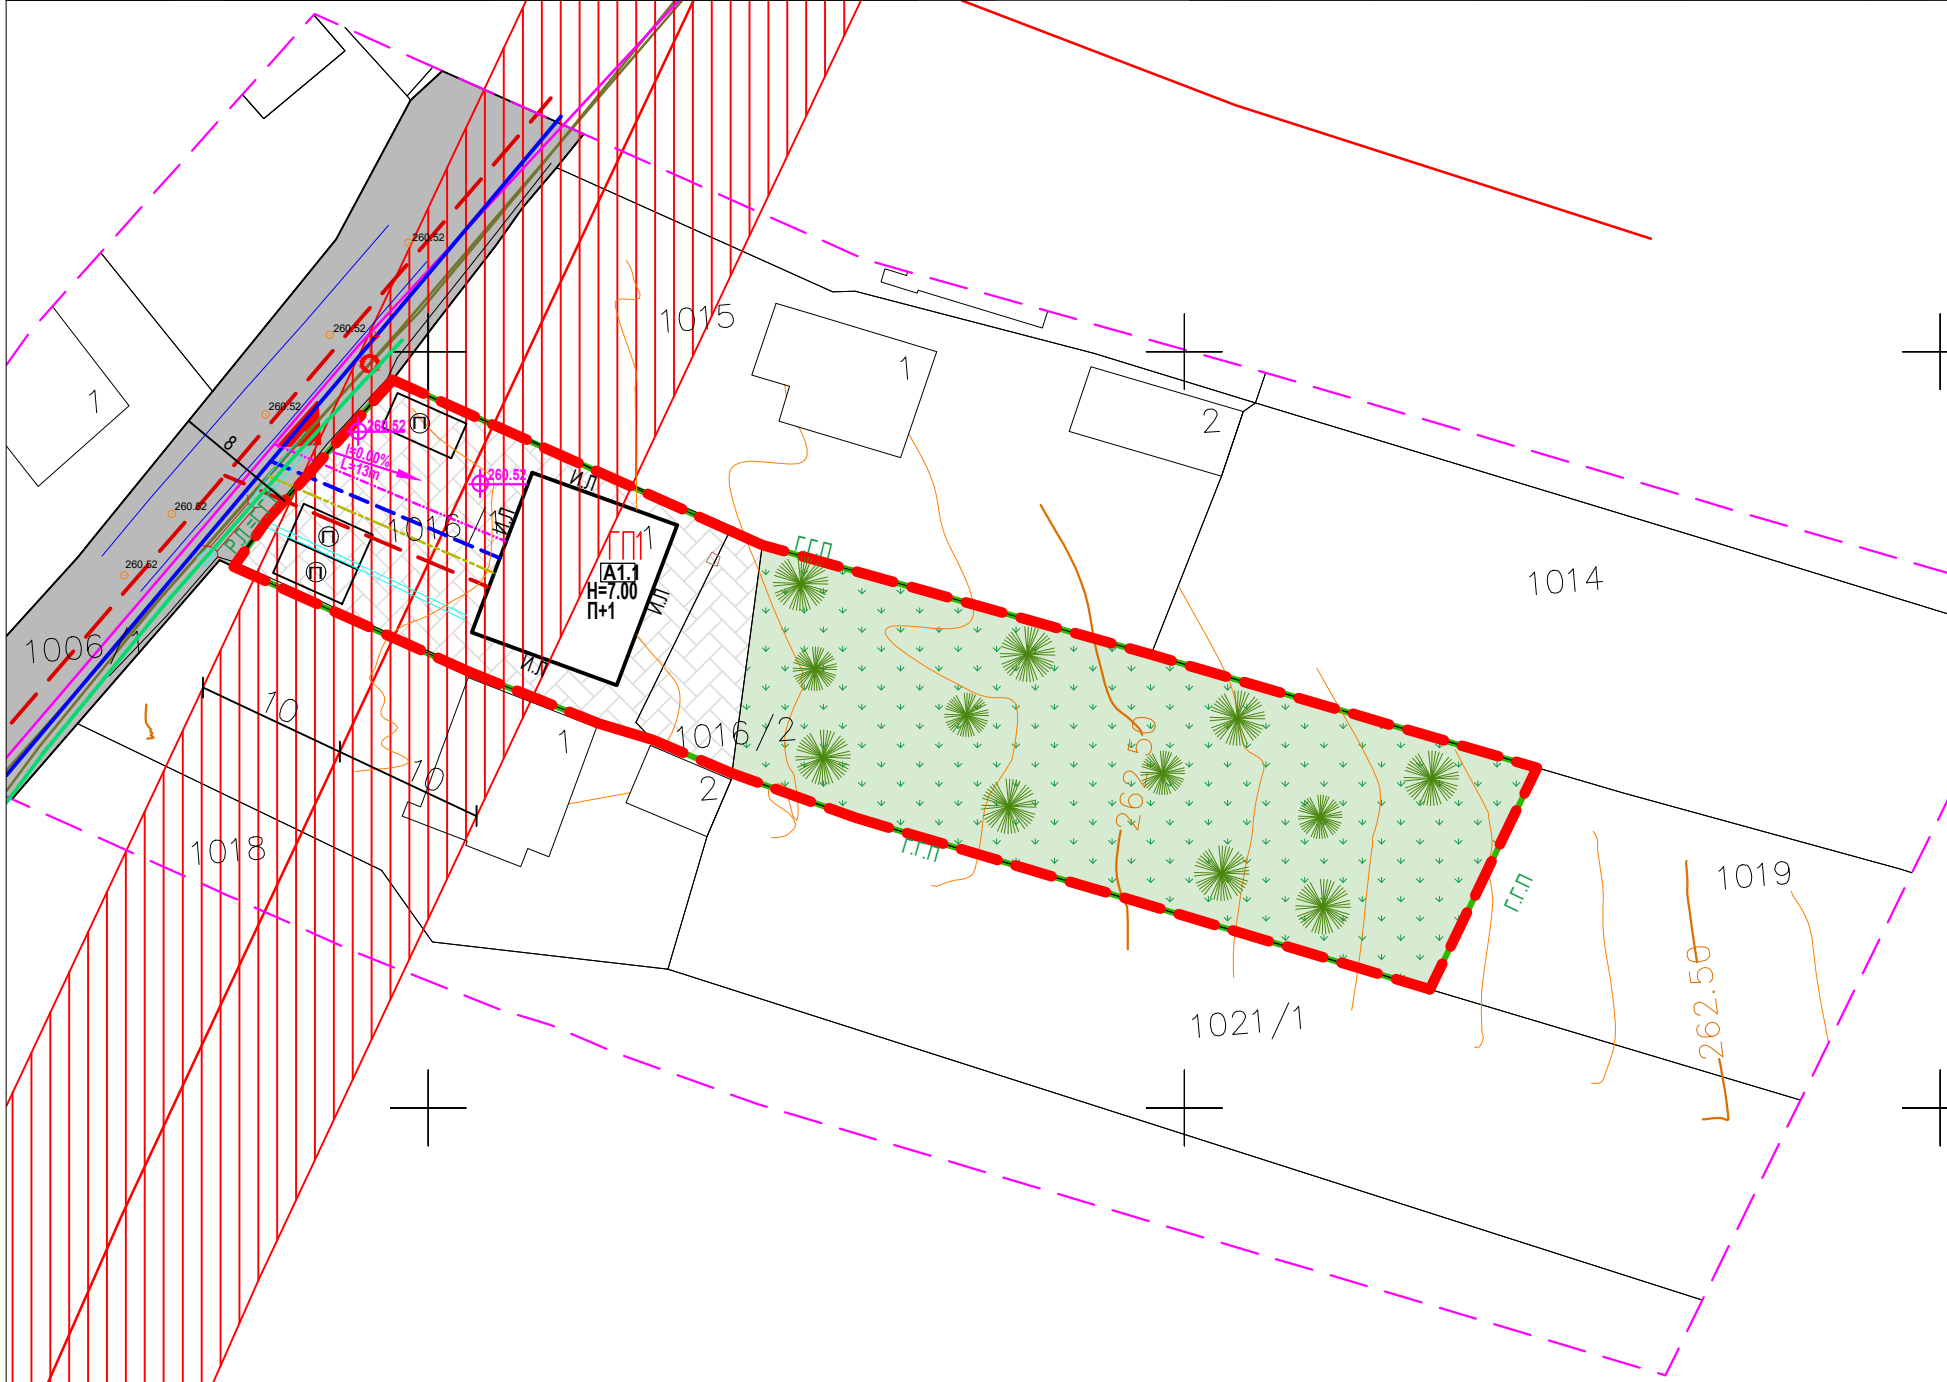

ЛЕГЕНДА

- ГРАНИЦА НА ПРОЕКТЕН ОПФАТ
- РЕГУЛАЦИОНА ЛИНИЈА
- ЛИНИЈА НА ПАРЦЕЛА
- ИНФОРМАТИВНА ЛИНИЈА

- А1.1 БРОЈ НА ПАРЦЕЛА
- H=7.00 НАМЕНА
- П+1 ВИСИНА
- П+1 КАТНОСТ

- ПОСТОЕЧКИ ОБЈЕКТИ

- ⊕ 260.52 ВИСИНСКА КОТА
- ↔ 0.00% НИВЕЛМАН
- ↔ 13m


- ПРИСТАПНА УЛИЦА ДО ПАРЦЕЛА
- 8.0

- СООБРАЌАЈНА ИНФРАСТРУКТУРА

- ПАРКИНГ

ЛЕГЕНДА

- ▲ ВЛЕЗ ВО ПАРЦЕЛА
- ВОДОВОДНА ИНФРАСТРУКТУРА - ПОСТОЕЧКА
- ВОДОВОДНА ИНФРАСТРУКТУРА - НОВОПЛАНИРАНА
- КАНАЛИЗАЦИОНА ИНФРАСТРУКТУРА - НОВОПЛАНИРАНА
- ЕЛЕКТРОЕНЕРГЕТСКА ИНФРАСТРУКТУРА - НОВОПЛАНИРАНА
- ЕЛЕКТРОЕНЕРГЕТСКА ИНФРАСТРУКТУРА - ПОСТОЕЧКА
- ТЕЛЕКОМУНИКАЦИСКА ИНФРАСТРУКТУРА - ПОСТОЕЧКА
- ТЕЛЕКОМУНИКАЦИСКА ИНФРАСТРУКТУРА - НОВОПЛАНИРАНА
- АТМОСФЕРСКА КАНАЛИЗАЦИЈА- НОВОПЛАНИРАНА

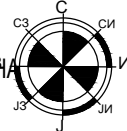

СПОРЕДБЕНИ ПОКАЗАТЕЛИ										
СОГЛАСНО ОПШТ АКТ										
број на градежна парцела	површина на градежна парцела	површина на градба	вкупна изградена површина м2	намена	максимална висина до kota на венец	спратност	процент на изграденост	коэффициент на изграденост	паркирање	зеленило
1	2	3	4	5	6	7	8	9	10	11
КП 1016 / 1	/	/	/	A1	10.20	П+2+Пк	70%	2.8	Во парцела	/
СОГЛАСНО УП										
ГП 1	1284.38 м2	115.28 м2	230.56		7.00	П+1	8.97%	0.17	Во парцела	62.52%

ТАБЕЛА СО БИЛАНСНИ ПОКАЗАТЕЛИ ГП 1			
НАМЕНА ОЗНАКА	ПОВРШИНА ВО м2	ПРОЦЕНТ НА ЗОНА	ОПИС И ОЗНАКА
А1.1	115.28	8.97	A1.1-станбени куќи слободностоечки
[]	366.1	28.51	- СООБРАЌАЈ
[]	803.00	62.52	-НИСКО ЗЕЛЕНИЛО
ВКУПНО:	1284.38	100.00	ГРАДЕЖНА ПАРЦЕЛА

ДГППУ ТИПИНГ

ул.8ми септември 11/1 Велес моб 075 493 400



УРБАНИСТИЧКО РЕШЕНИЕ на градежната парцела

Р 1:500

УРБАНИСТИЧКИ ПРОЕКТ за село за формирање на градежна парцела на КП бр. 1016 / 1, КП бр. 1016 / 2 и дел од КП бр. 1019, КО Отовица, со намена А1.1 станбени куќи слободностоечки, согласно Општ акт за уредување на услови за начинот на градење во село Отовица, Општина Велес (Одлука бр. 27-6567 / 6 од 16.11.2015 година

0219-12/23

ПРОЕКТАНТИ: Илија Плачков д.и.а
соработник: Душица Димовска Сиркарова м.и.а

12.2023

ИНВЕСТИТОР : Јордан Велиновиќ
Велес

5

УПРАВИТЕЛ : ЈАГОДА СТОЈКОВСКА