ДЕТАЛЕН УРБАНИСТИЧКИ ПЛАН
ЗА ДЕЛ ОД УРБАН БЛОК 37 ВО УЕ VI ПОМЕЃУ УЛ. „ТОДОР ЈАНЕВ„ И УЛ. „270„ , ОПШТИНА ВЕЛЕС
КОНЕЧЕН ПРЕДЛОГ ПЛАН
ПЛАНСКИ ПЕРИОД 2015-2020

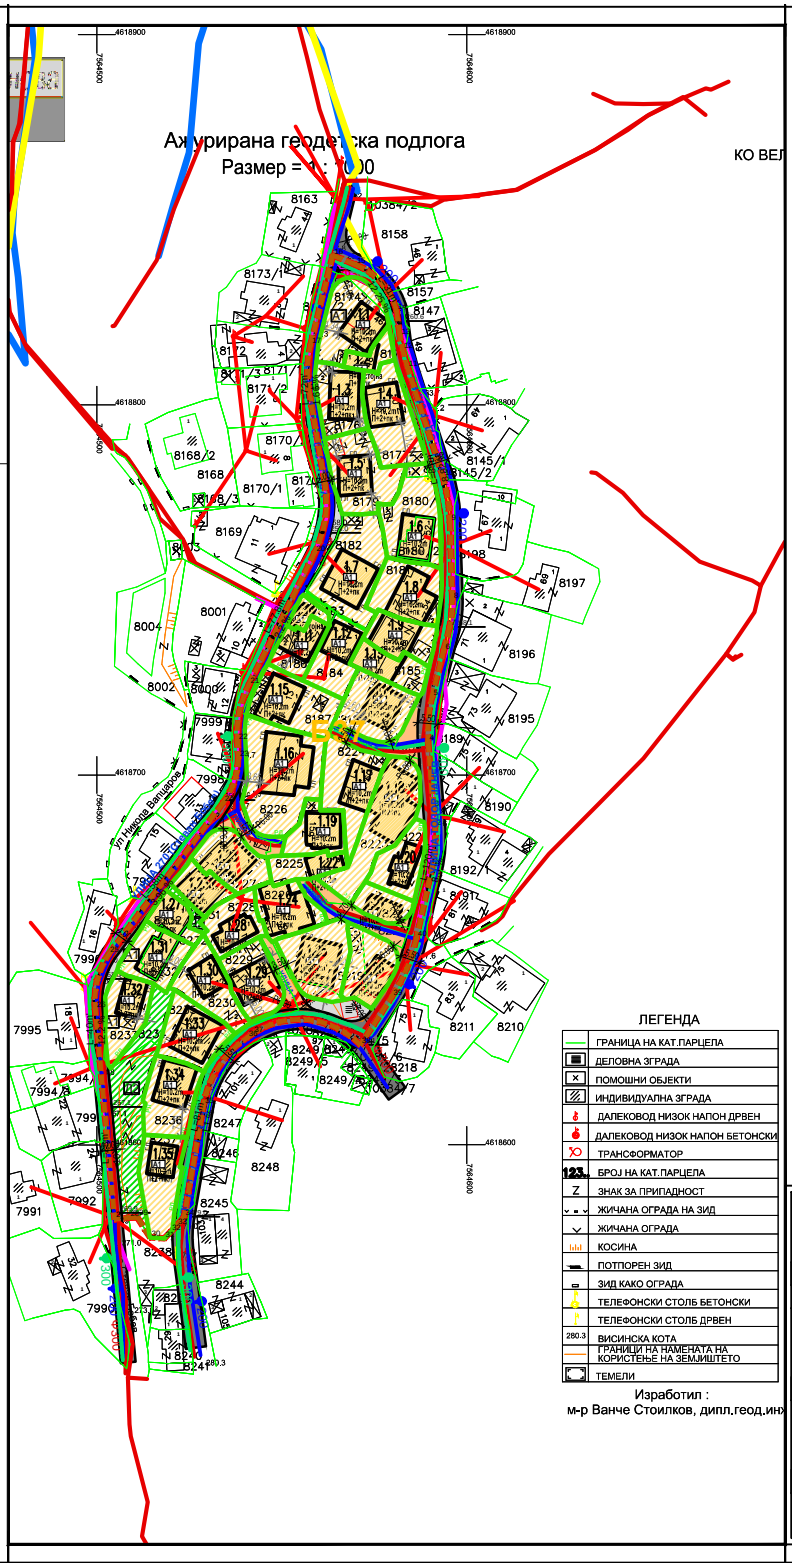

ЛЕГЕНДА

	ГРАНИЦА НА КАТ.ПАРЦЕЛА
	ДЕЛОВНА ЗГРАДА
	ПОМОШНИ ОБЈЕКТИ
	ИНДИВИДУАЛНА ЗГРАДА
	ДАЛЕКОВОД НИЗОК НАПОН ДРВЕН
	ДАЛЕКОВОД НИЗОК НАПОН БЕТОНСКИ
	ТРАНСФОРМАТОР
123	БРОЈ НА КАТ.ПАРЦЕЛА
Z	ЗНАК ЗА ПРИПАДНОСТ
	ЖИЧАНА ОГРАДА НА ЗИД
	ЖИЧАНА ОГРАДА
	КОСИНА
	ПОТПОРЕН ЗИД
	ЗИД КАКО ОГРАДА
	ТЕЛЕФОНСКИ СТОЛБ БЕТОНСКИ
	ТЕЛЕФОНСКИ СТОЛБ ДРВЕН
280.3	ВИСИНСКА КОТА
	ГРАНИЦИ НА НАМЕНАТА НА КОРИСТЕЊЕ НА ЗЕМЈИШТЕТО
	ТЕМЕЛИ

Изработил :
м-р Ванче Стоилков, дипл.геод.инж

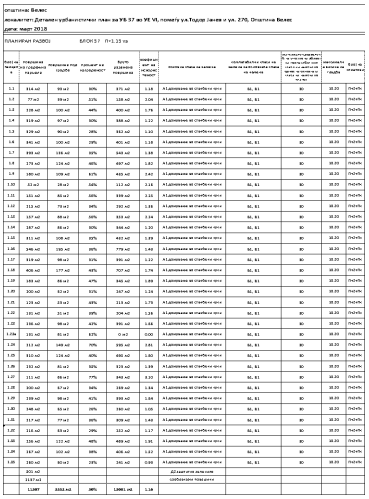

ЛЕГЕНДА

ГРАНИЦА НА ПЛАНСКИ ОПФАТ П=1.13ха
ГРАНИЦА НА БЛОК
РЕГУЛАЦИОНА ЛИНИЈА
ГРАНИЦА НА ГРАДЕЖНА ПАРЦЕЛА
ГРАДЕЖНА ЛИНИЈА
ЛИНИЈА ЗА ОБЛИКУВАЊЕ СООБРАЌАЈНИЦИ
Б1 НУМЕРАЦИЈА НА БЛОК
1,1 НУМЕРАЦИЈА НА ГРАДЕЖНА ПАРЦЕЛА
П+2+Пк КАТНОСТ НА ОБЈЕКТ
h=9,20 ВИСИНА НА ОБЈЕКТИ
ПОВРШИНА ЗА ГРАДБА ОГРАН. СО ГРАД. ЛИНИЈА
ВИСИНСКА КОТА

НАМЕНА НА ЗЕМЈИШТЕ
А - ДОМУВАЊЕ
А1- ДОМУВАЊЕ ВО СТАНБЕНИ КУЌИ
Д-ЗЕЛЕНИЛО И РЕКРЕАЦИЈА
Д2- ЗАШТИТНО ЗЕЛЕНИЛО

СООБРАЌАЈНИЦИ
АСФАЛТИРАНА ПОВРШИНА
ТРОТОАРИ
ПРИСТАПНА УЛИЦА

КОМУНАЛНА ИНФРАСТРУКТУРА
ВОДОВОД
ФЕКАЛНА КАНАЛИЗАЦИЈА
ТЕЛЕФОНСКИ КАБЕЛ
НИСКОНАПОНСКИ ЕЛЕКТРИЧЕН КАБЕЛ
БАКАРЕН КАБЕЛ
ОПТИЧКИ КАБЕЛ

СООБРАЌАЈНИ ПРОФИЛИ
ПРИСТАПНА УЛИЦА
5.5 УЛ. ТОДОР ЈАНЕВ
14.0 УЛ. 270
3.5-4.0 УЛ. 1,2,3 и 4

СИНТЕЗЕН ПЛАН	M=1:1000

УРБАН ПРОЕКТИНГ Друштво за проектирање, трговија и инженеринг ДООЕЛ Велес ул. Никола Оровчанец бр.1 1400 Велес				
Планер: дипл.инж.арх. Биљана Тасева број: 0.0367	Назив на инвеститор:	ВЛАДО ДИМИТРИЕВ		
	Назив на план:	ДУП ЗА ДЕЛ ОД УЧ 37 ВО УЕ VI, ПОМЕЃУ УЛ.ТОДОР ЈАНЕВ И УЛ.270,ОПШТИНА ВЕЛЕС		
Соработници: дипл.инж.арх. Тања Лефтерова дипл.инж.арх. Ана Туфекчиева	Локација на градба:	ОПШТИНА ВЕЛЕС		
	Содржина на цртеж:	СИНТЕЗЕН ПЛАН		
Управител: дипл.инж.арх. Биљана Тасева	Фаза:	ДЕТАЛЕН УРБАНИСТИЧКИ ПЛАН		
	Тех.бр. 47/15	Мерка: 1:1000	Дата: 04.2019	Лист бр. 4