

Нумерички показатели според УП

Бр на парцела	Намена	П на парцела M2	Површина на градба	% на изграденост	Бруто развиена површина на градба	Коефициент на искорис.	Катности и макс. висина	Зелени површини	Внатрешен сообраќај
ГП 1	A3.3	15337,89	7700 м2	50 %	23100 м2	1,5	П+2	45 %	5%

ТАБЕЛА СО БИЛАНСНИ ПОКАЗАТЕЛИ			
НАМЕНА ОЗНАКА	ПОВРШИНА ВО м2	ПРОЦЕНТ НА ЗОНА	ОПИС И ОЗНАКА
	7700	50%	A3.3 - згради за престој на пензионери, стари и немощни лица
	770	5%	Внатрешен сообраќај
	2477,89	16%	- ЗЕЛЕНИЛО
	4390	29%	-РЕКРЕАТИВНО ЗЕЛЕНИЛО
ВКУПНО:	15337,89	100.00	ГРАДЕЖНА ПАРЦЕЛА


УРБАНИСТИЧКИ ПРОЕКТ вон опфат на урбанистички план со намена А3.3 - згради за престој на пензионери, стари и немощни лица на КП бр.307/2 и КП бр.307/1, КО Башино Село вон гр., Општина Велес

ЛЕГЕНДА


- ГРАНИЦА НА ПРОЕКТЕН ОПФАТ
- РЕГУЛАЦИОНА ЛИНИЈА
- РЕГ. ЛИНИЈА НА ПАРЦЕЛА
- ГРАДЕЖНА ЛИНИЈА

- ЛЕГЕНДА - АЖУРИРАНА ГЕОДЕТСКА ПОДЛОГА
- ГРАНИЦА НА КАТАСТАРСКА ПАРЦЕЛА
 - ДАЛЕКОВОД
 - ПАДНИ ЛИНИИ
 - КОТА
 - КАТАСТАРСКА ПАРЦЕЛА
 - ПАСИШТЕ
 - ДАЛЕКОВОД ЖЕЛЕЗЕН
 - ТЕК НА НЕПОСТОЈНА ВОДА

- НАМЕНА НА ПОВРШНИ
- ЗГРАДИ ЗА ПРЕСТОЈ НА ПЕНЗИОНЕРИ, СТАРИ И НЕМОШНИ ЛИЦА
 - ЗЕЛЕНИЛО
 - СООБРАЌАЈ
 - ТРОТОАР
 - ЗАШТИТЕН ПОЈАС НА РЕКА (50м)

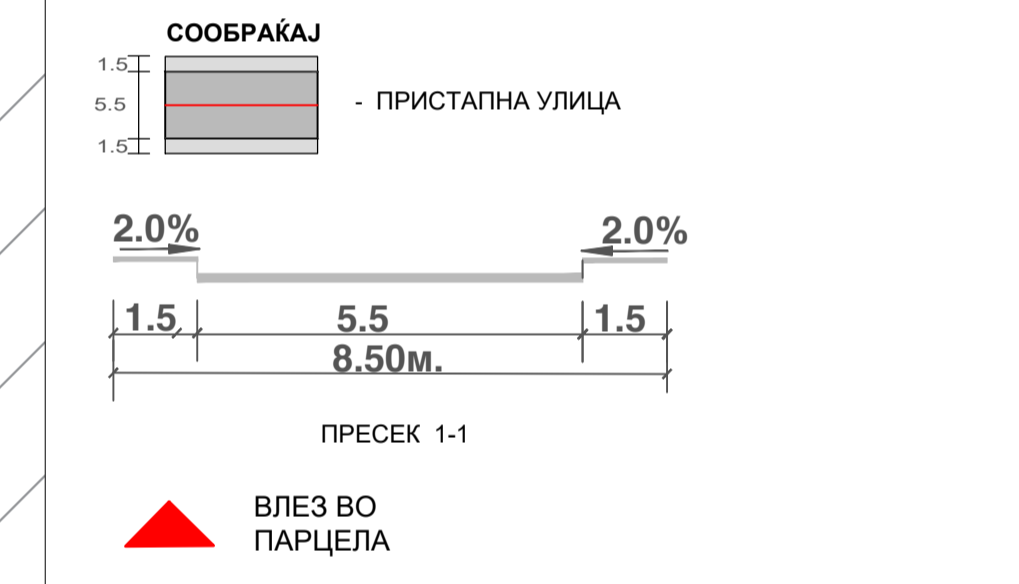

- НОВОПЛАНИРАНА ИНФРАСТРУКТУРА
- ВОДОВОДНА ИНФРАСТРУКТУРА - НОВОПЛАНИРАНА
 - КАНАЛИЗАЦИОНА ИНФРАСТРУКТУРА - НОВОПЛАНИРАНА
 - ЕЛЕКТРОЕНЕРГЕТСКА ИНФРАСТРУКТУРА - НОВОПЛАНИРАНА
 - ТЕЛЕКОМУНИКАЦИСКА ИНФРАСТРУКТУРА - НОВОПЛАНИРАНА

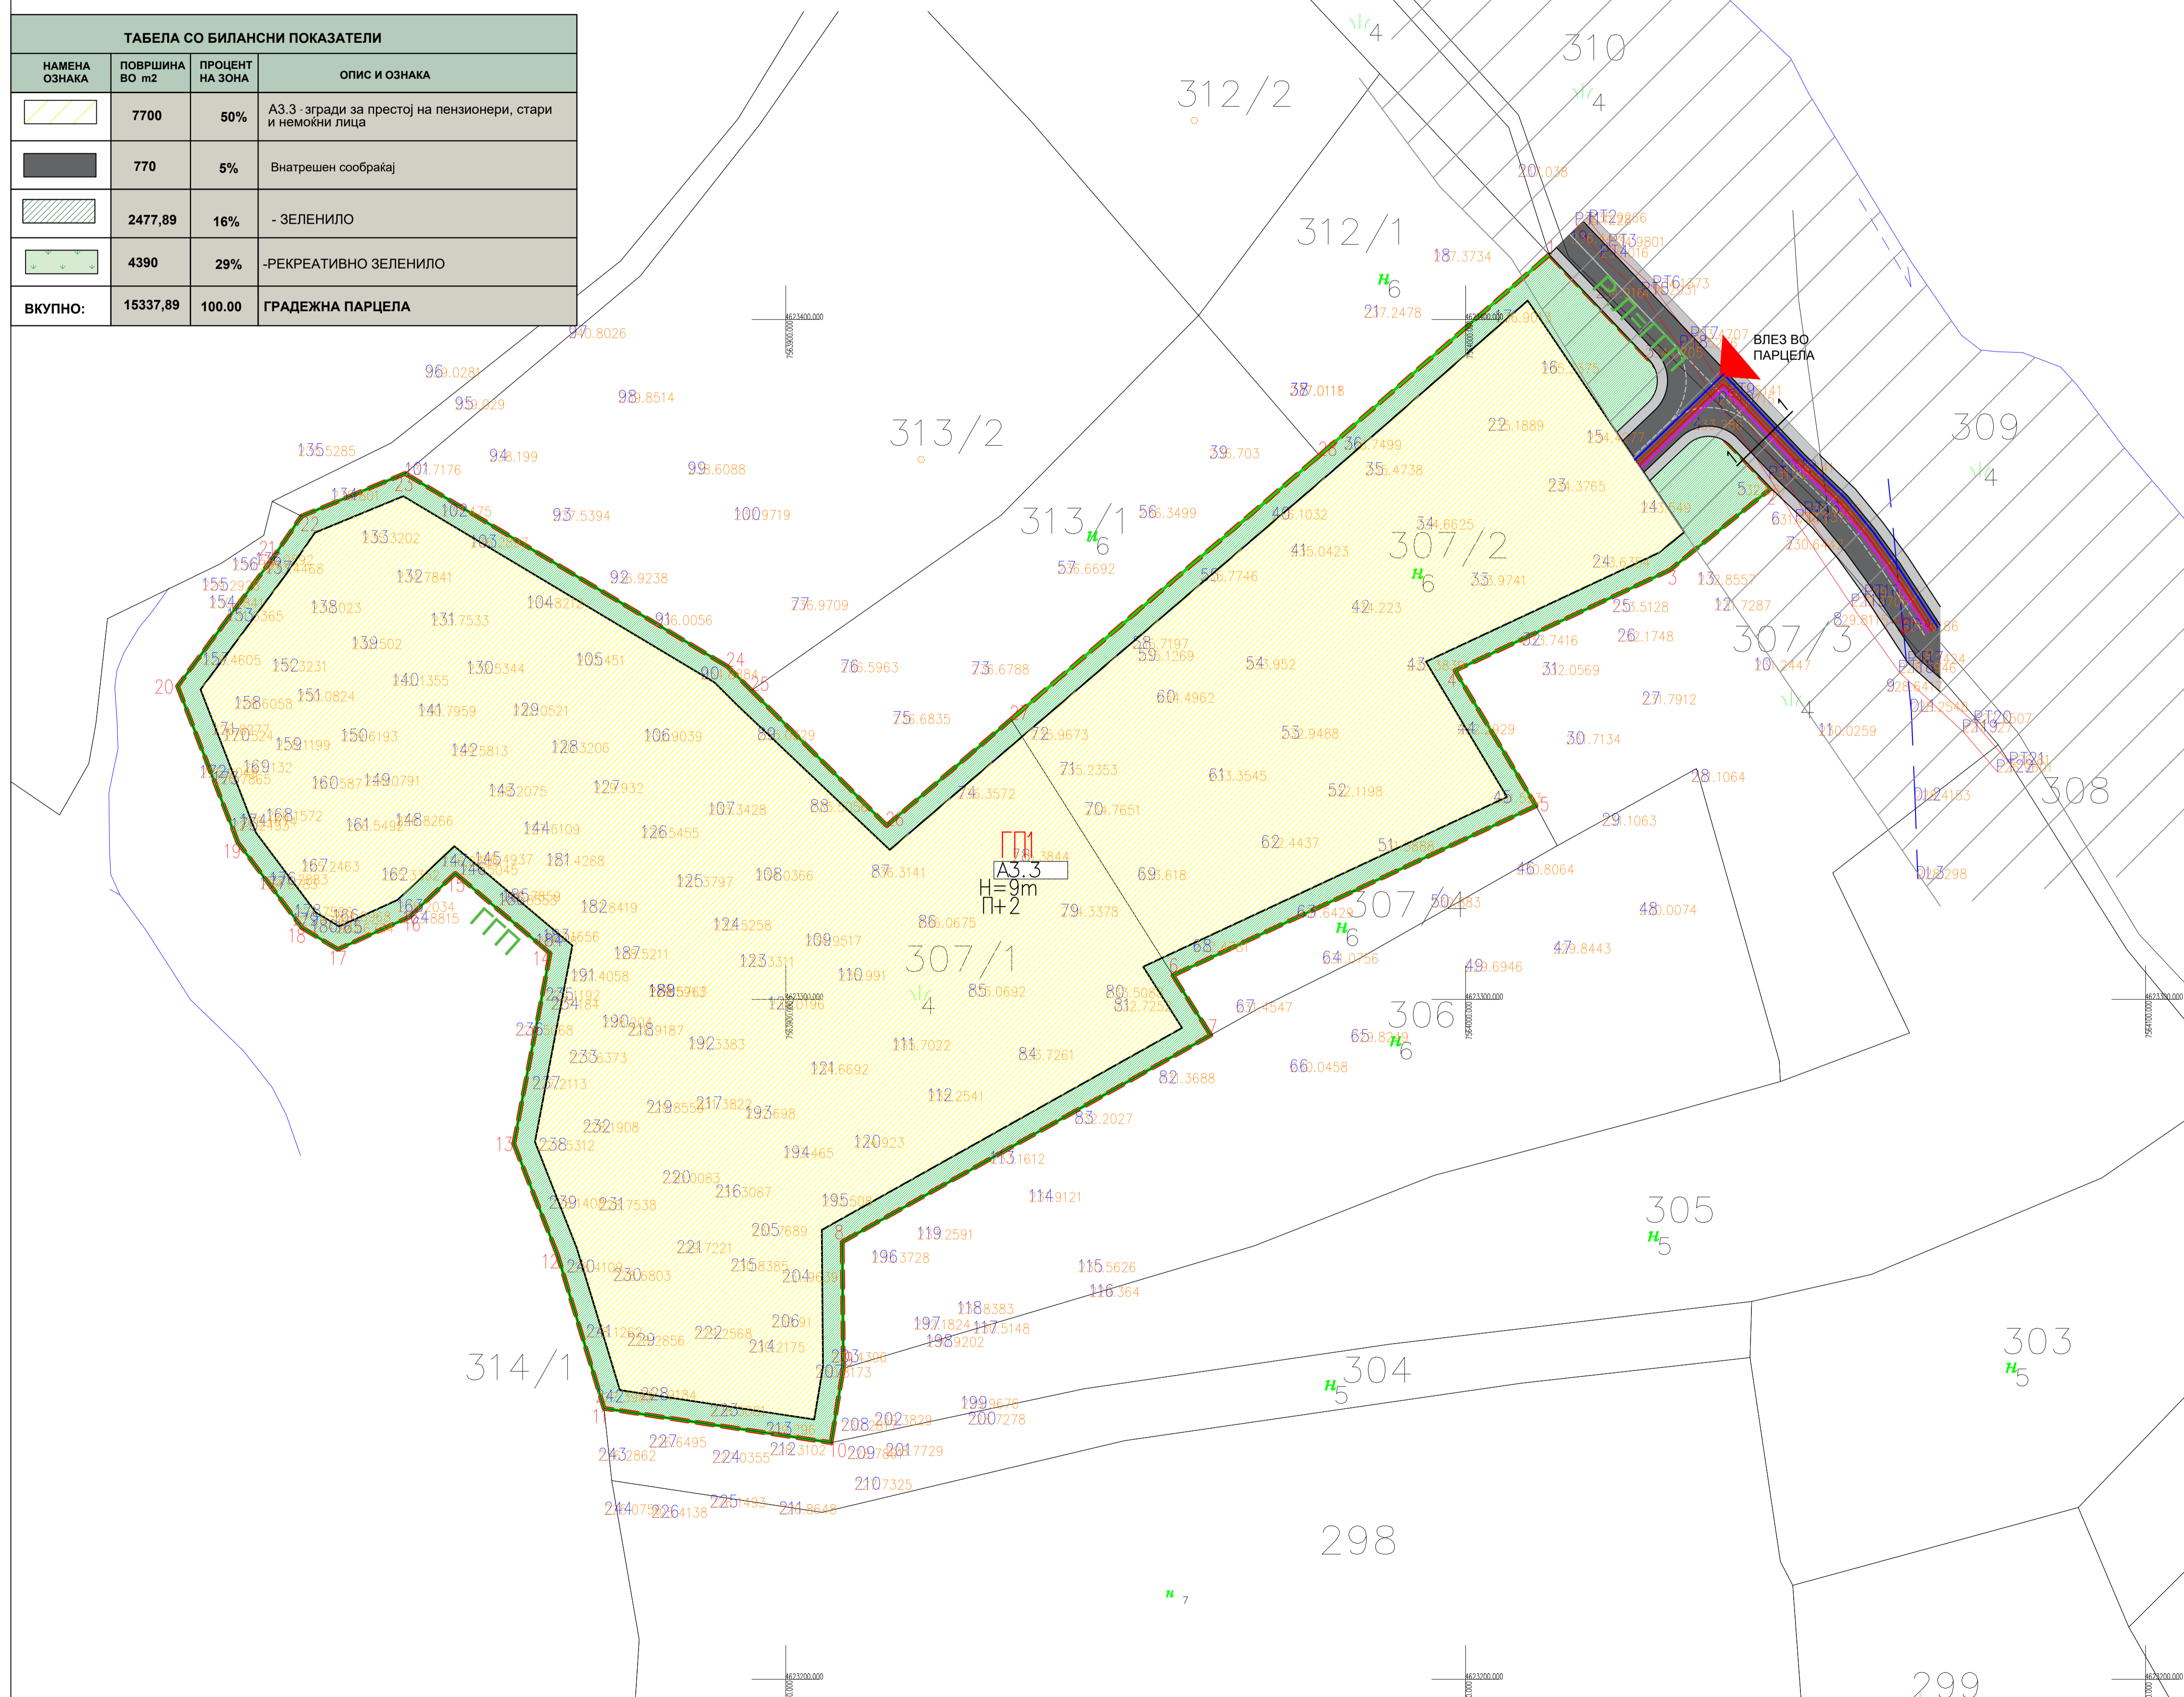

ДГППУ ТИПИНГ ул.Велес септември 11/1 Велес моб 075 493 400		
УРБАНИСТИЧКО РЕШЕНИЕ		
УРБАНИСТИЧКИ ПРОЕКТ вон опфат на урбанистички план со намена А3.3 - згради за престој на пензионери, стари и немощни лица на КП бр.307/2 и КП бр.307/1, КО Башино Село вон гр., Општина Велес		Р 1:500
ПРОЕКТАНТИ: Илија Панков д.и.а соработник: Душица Димовска м.и.а		0202-01/23
ИНВЕСТИТОР: Живко Бојинковски ул.Михаил Чаков бр.7А/1-16, Скопје		12.2023
УПРАВИТЕЛ: ЈАГОДА СТОЈКОВСКА		3