

измена и дополна на ДУП за дел од УЕ 7, дел од УБ 40 КО Велес																		
ГП бр.	Повр. на ГП	Повр. за градба	Бруто разв. повр.	Процент на изград.	Коеф. на искор.	Класа на намена	Компат. класа на намена	Кота на венец	Катност	Бр. на парк.	место на паркирање							
1.	28608	23435	46870	82	1,6	G2	Б1,Б2,Д2,Д3, Д4,Г3,Г4 30%, Б2 5% max. 49%	зависно од технол. процес	П+1	во парцела								
2.	16653	1. 8953 2. 4295 вк. 13248	17906 12885 30791	54 26 80	1,1 0,8 1,9	G2			П+1		во парцела							
3.	8979	6493	12986	72	1,4	G2			П+1			во парцела						
4.	18340	14852	29704	81	1,6	G2			П+1				во парцела					
5.	4023	2244	4488	56	1,1	G2			П+1					во парцела				
6.	4433	1769	3538	40	0,8	E2(БС)			П+1						во парцела			
7.	132	24	24	18	0,2	E2(ТС)			П							во парцела		
8.	83	24	24	29	0,3	E2(ТС)			П								во парцела	
9.	1628	840	1680	52	1,0	G2			П+1									во парцела
10.	4771	2365	4730	50	1,0	E2			П+1									
Вк.	87650	65980	197844	75	1,5													


Вк.	7889	E1	Сообраќајна инфраструктура
-----	------	----	----------------------------

ВКУПНО	95538 м2
--------	----------

ГРУПА НА КЛАСИ НА НАМЕНА	ОСНОВНА КЛАСА НА НАМЕНА	ВК.ХА	%	Компатибилни класи на намена на основната класа на намена
Г ПРОИЗВОДСТВО, ДИСТРИБУЦИЈА И СЕРВИСИ	G2	Лесна индустрија	7,79	82 Б - Комерцијални и деловни намени (Б1, Б2 до 30%, Б4 до 10% од Г2) В - Јавни институции (В2 до 5%) Г - Производство, дистрибуција и сервиси (Г3, Г4 до 30% од Г2) Д - Зеленило и рекреација (Д2, Д3, Д4 до 30%), Вк. max. 49% од Г2
	E1	Сообраќајна инфраструктура	0,79	8
Е ИНФРАСТРУКТУРА	E2	Комунална супраструктура	0,97	10 за ГП 6 (БС) и ГП 10 (терминал) Б - Комерцијални и деловни намени (Б1, Б2, Б3, Б4 до 15% од Е2)
	ВКУПНО		9,55	100


измена и дополна на ДУП за дел од УЕ 7, дел од УБ 40 КО Велес

- ЛЕГЕНДА
- ГРАНИЦА НА ПЛАНСКИ ОПФАТ
 - ГРАНИЦА НА ГРАДЕЖНА ПАРЦЕЛА
 - 1,2... НУМЕРАЦИЈА НА ПАРЦЕЛА
 - ГД ГРАДЕЖНА ЛИНИЈА
 - ППП ПОМОШНА ГРАДЕЖНА ЛИНИЈА
 - ВР РЕГУЛАЦИОНА ЛИНИЈА
 - ПРОИЗВОДСТВО, ДИСТРИБУЦИЈА И СЕРВИСИ
 - G2 - лесна индустрија
 - Е - ИНФРАСТРУКТУРА
 - E2 - комунална супраструктура
 - терминал за тежки возила (БС) бензинска станица
 - трафостаница
 - E1 - СООБРАЌАЈНА ИНФРАСТРУКТУРА
 - сообраќајници
 - пешачки улици, тротоари

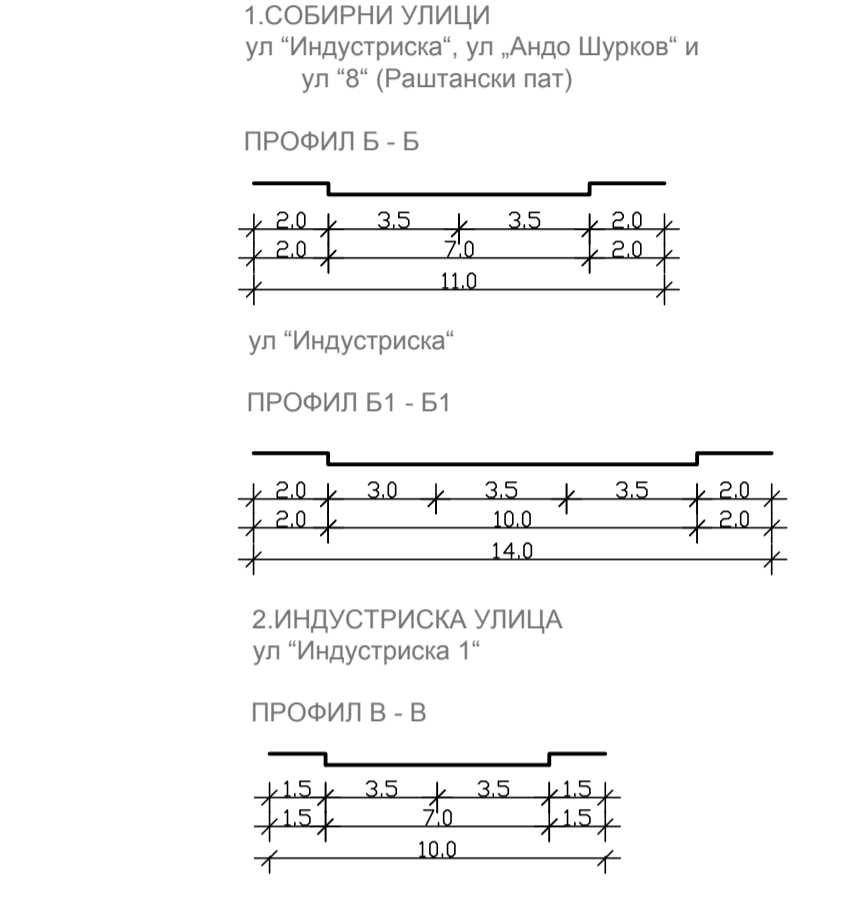

- E1 - КОМУНАЛНА ИНФРАСТРУКТУРА
- водоводна мрежа
 - фекална канализација
 - атмосферска мрежа
 - подземни 10кВ електро врски
 - нисконапонска воздушна мрежа
 - бакарен кабел - Македонски телеком
 - етернет кабел - Близу
 - коаксијален кабел - Роби
 - оптички кабел - Македонски телеком
 - оптички кабел - Роби

- ЛЕГЕНДА
- ГРАНИЦА НА КАТ ПАРЦЕЛА
 - ДЕЛОВНА ЗГРАДА
 - ПОМОШНИ ОБЈЕКТИ
 - ПОТПОРЕН ЗИД
 - РЕВИЗИОНА ШАХТА
 - ЗИД СО МЕТАЛНА ОГРАДА
 - ТЕЛЕФОНСКИ СТОБЕ ДРВЕН
 - БРОД НА КАТ ПАРЦЕЛА
 - ЗНАК ЗА ПРИПАДНОСТ
 - УЛИЧНО ОСВЕТЛУВАЊЕ
 - ИНДИВИДУАЛНА ЗГРАДА
 - ТРАНСФОРМАТОР
 - ЖИЧНА ОГРАДА
 - ДАЛЕКОВОД НИЗОК НАПОН ДРВЕН
 - ПАРК
 - ГРАНИЦА НА НАМЕНАТА НА КОРИСТЕЊЕ НА ЗЕМЛИШТЕТО

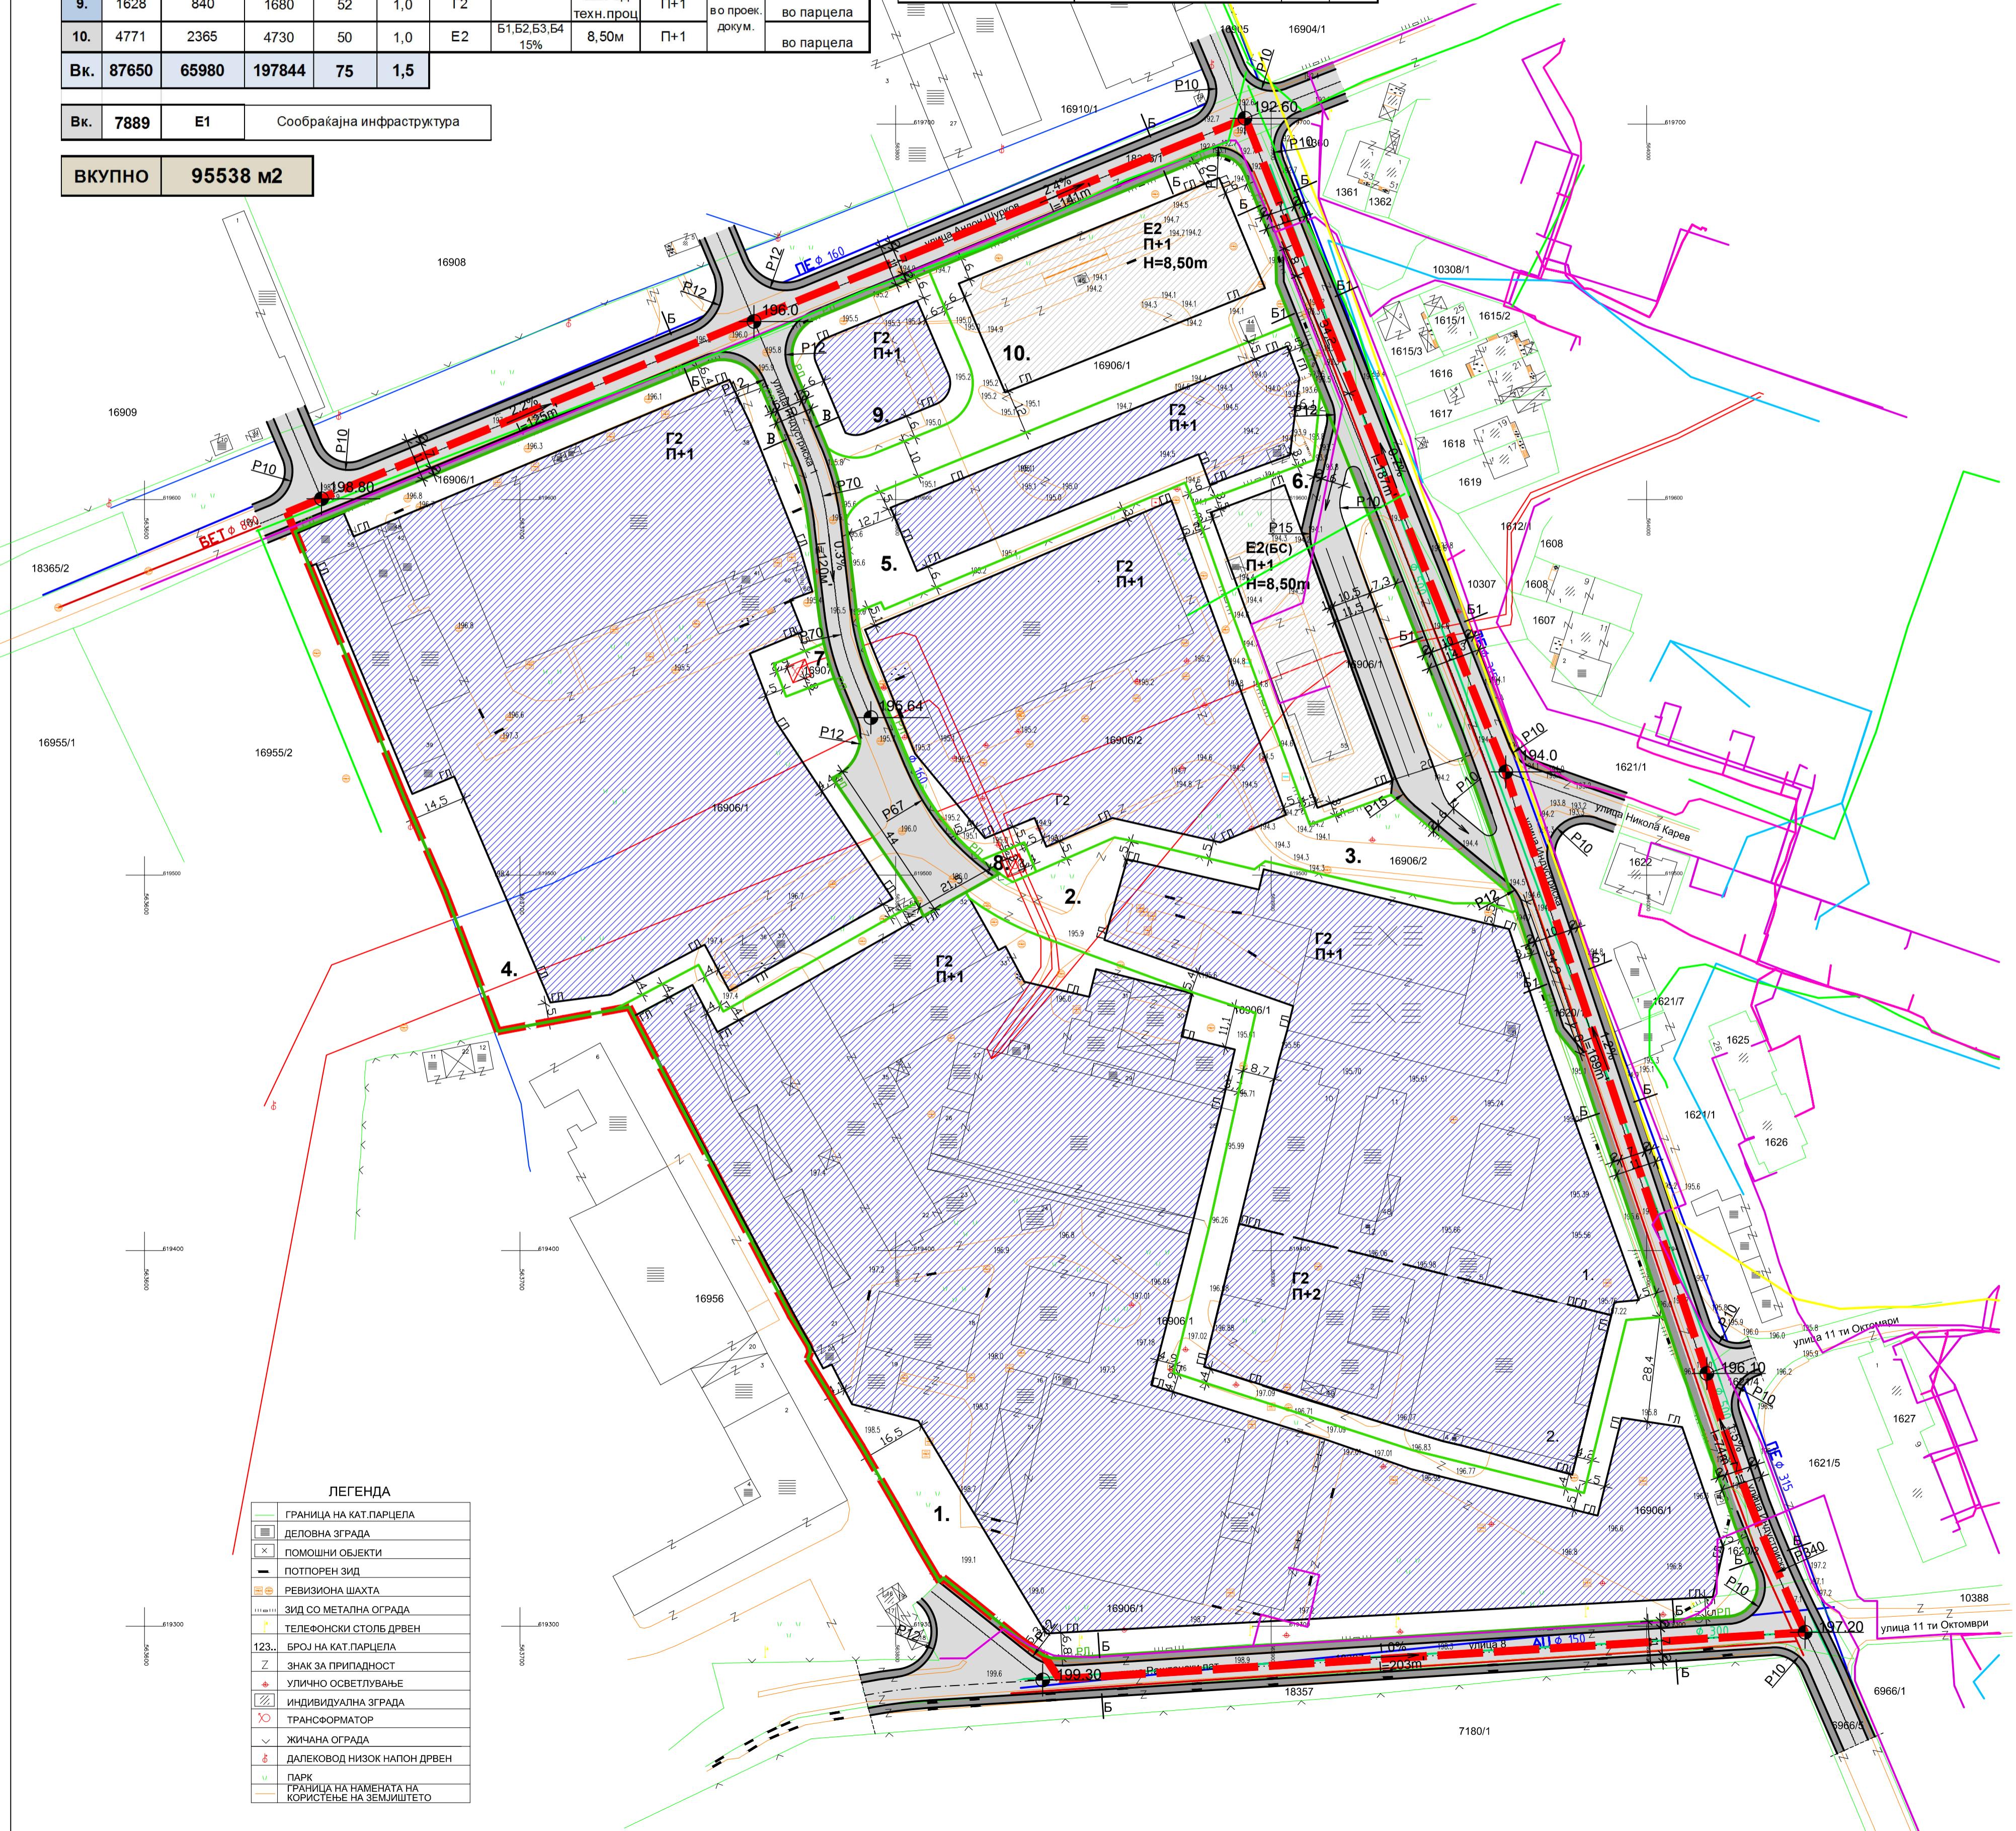

СИНТЕЗЕН ПЛАН
планска документација

		"ДИЗАЈН ЦЕНТАР ИНЖЕНЕРИНГ" Трајче ДООЕЛ Кавадарци ул. "Народна Младина" бр.3, П.Ф.АХ 27 Тел:факс (043) 400 650, Тел. 410 610, mail: dc@home.mk	
НАСЛОВ НА ПЛАНОТ: измена и дополна на ДУП за дел од УЕ 7, дел од УБ 40 КО Велес		ПЛАНСКИ ПЕРИОД: 2016 - 2021 год.	
НАРАЧАТЕЛ: ДПТУ БРАКО ДОО, Велес		ДОНЕСУВАЧ НА ПЛАНОТ: ЕПС ВЕЛЕС	
МЕСТО: КО ВЕЛЕС		ОБЛАСТНИ ПЛАНЕРИ: Трајче Грков д-р Александар Бошев д-р	
СОРАБОТНИЦИ: Катерина Попова м.р.и.а. Марија Петрова инж.арх. Плазенин Димов д.г.и.		ФАЗА: КОНЕЧЕН ПРЕДЛОГ ПЛАН	
СОДРЖИНА НА ЦРТЕЖ: СИНТЕЗЕН ПЛАН планска документација		РАЗМЕР: 1:1000 ДАТУМ: Август 2016г.	
ТЕХ.БР.: 3289 ЛИСТ БР.: 5		ТЕХ.БР.: 3289 ЛИСТ БР.: 5	